

LEGENDA

- - - - - LIMITE DO LOTE - 300.00 m2
- - - - - Limite do polígono de implantação
- PAVIMENTOS PERMEÁVEIS - 119.80 m2
- Terreno Natural/Vegetação Diversa - 115.80 m2
- Lajetas betão 100% poroso (prolongamento estacionamento) - 4.00 m2
- PAVIMENTOS IMPERMEÁVEIS
- Mosaico cerâmico - 67.95 m2

ÁREA TOTAL IMPERMEABILIZADA - 177.50 m2
 (Pavimentos Impermeáveis + Polígono Implantação +
 + Muros Vedação)

PROJECTO DE ARQUITECTURA
 - ALTERAÇÕES DURANTE A OBRA -



ESTRADA DE PAÇO DE ARCOS 66 - BELA VISTA OFFICE
 SALA 234 2735 - 308 CACÉM E SÃO MARCOS
 TM 91 815 15 41 / am.arquitectura.unipessoal@gmail.com

requerente **C.P. SANTOS - IMOBILIÁRIO, LDA**

designação **MORADIA UNIFAMILIAR
 - LOTE 24 -**

conteúdo **PLANTA IMPLANTAÇÃO SOBRE LEV. TOPOGRÁFICO
 - APRESENTAÇÃO FINAL -**


local **MATOS CHEIRINHOS** freguesia **SÃO DOMINGOS DE RANA** concelho **CASCAIS**

técnico

data **OUTUBRO 2024**

escala **1/200**

folha nº **11**

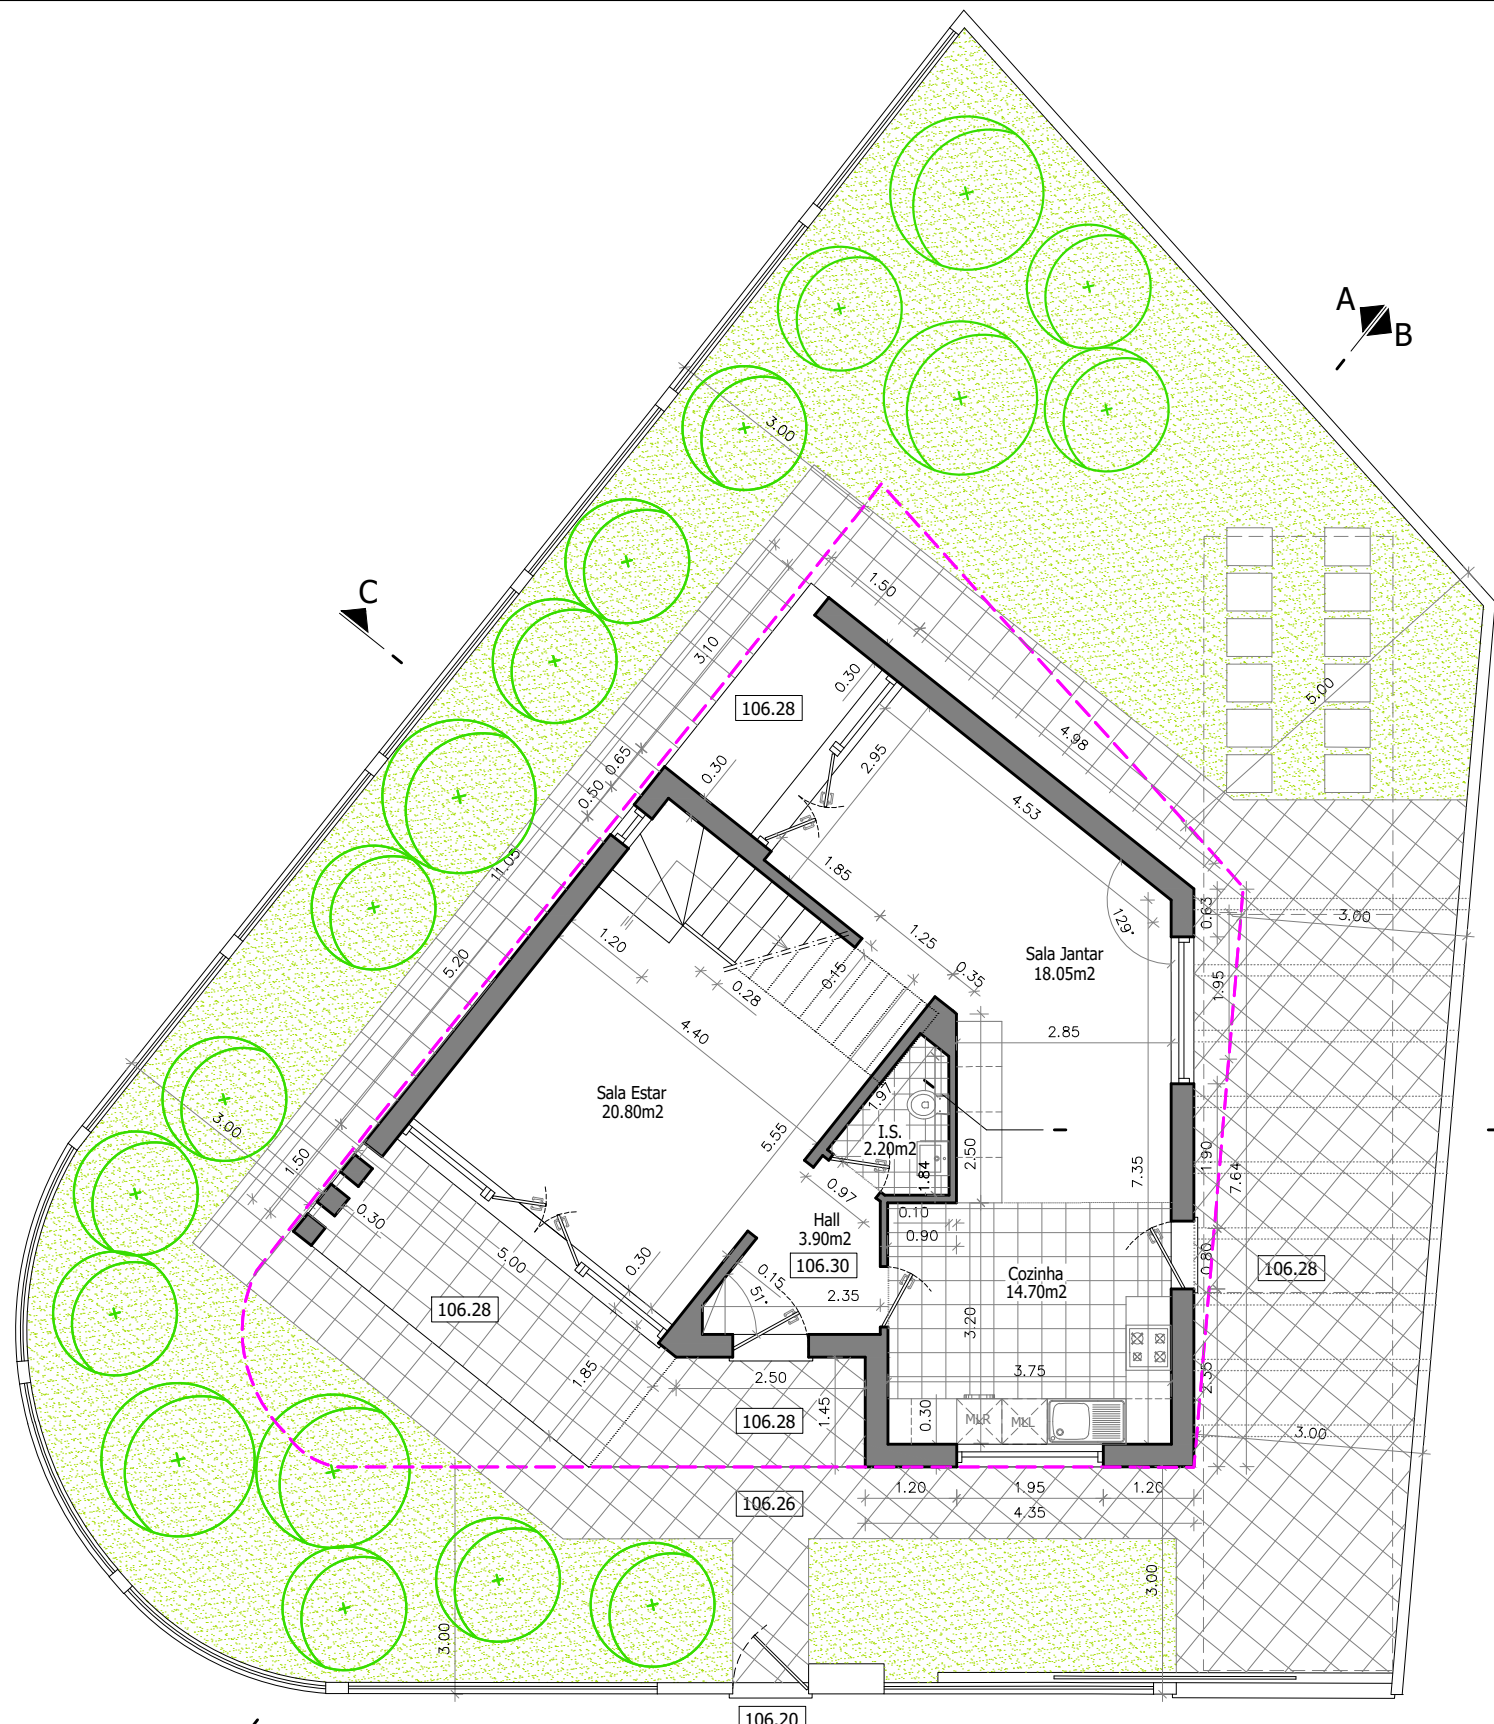

----- Limite do polígono de implantação

PLANTA DO PISO 0

PROJECTO DE ARQUITECTURA
- ALTERAÇÕES DURANTE A OBRA -



ESTRADA DE PAÇO DE ARCOS 66 - BELA VISTA OFFICE
SALA 234 2735 - 308 CACÉM E SÃO MARCOS
TM 91 815 15 41 / am.arquitetura.unipessoal@gmail.com

requerente	C.P. SANTOS - IMOBILIÁRIO, LDA	técnico
designação	MORADIA UNIFAMILIAR - LOTE 24 -	data
conteúdo	PLANTA DO PISO 0 - APRESENTAÇÃO FINAL -	escala
local	MATOS CHEIRINHOS	folha nº
freguesia	SÃO DOMINGOS DE RANA	12
concelho	CASCAIS	

1/100

12



----- Limite do polígono de implantação

PLANTA DO PISO 1

PROJECTO DE ARQUITECTURA
- ALTERAÇÕES DURANTE A OBRA -




ESTRADA DE PAÇO DE ARCOS 66 - BELA VISTA OFFICE
SALA 234 2735 - 308 CACÉM E SÃO MARCOS
TM 91 815 15 41 / am.arquitectura.unipessoal@gmail.com

requerente	C.P. SANTOS - IMOBILIÁRIO, LDA	técnico
designação	MORADIA UNIFAMILIAR - LOTE 24 -	data
conteúdo	PLANTA DO PISO 1 - APRESENTAÇÃO FINAL -	escala
local	MATOS CHEIRINHOS	folha nº
freguesia	SÃO DOMINGOS DE RANA	13
concelho	CASCAIS	

1/100



13

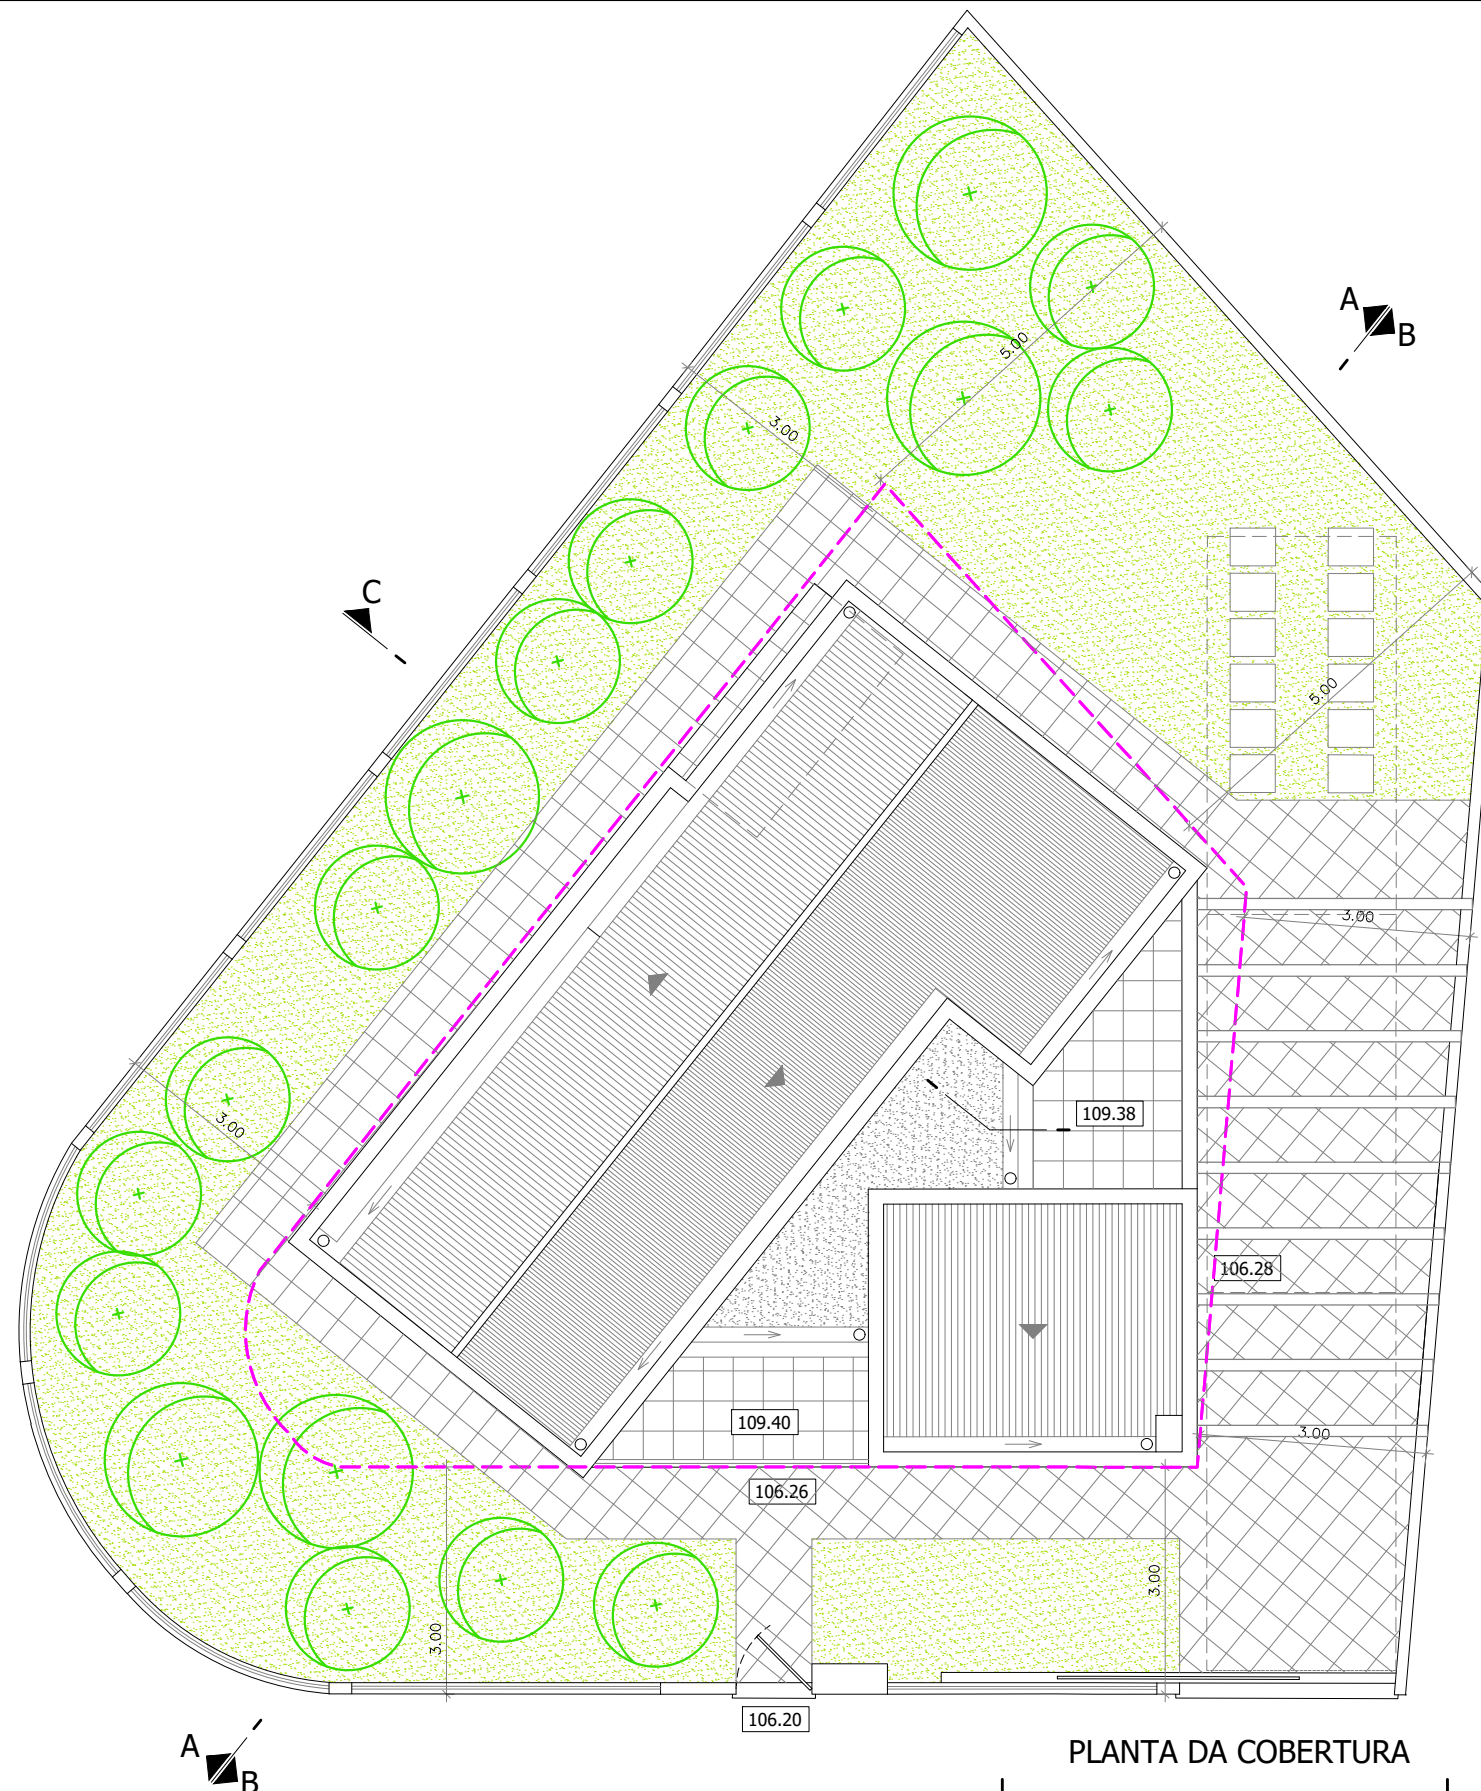

--- Limite do polígono de implantação

PLANTA DA COBERTURA

PROJECTO DE ARQUITECTURA - ALTERAÇÕES DURANTE A OBRA -  Alexandra Madureira Arquitetura e Urbanismo	requerente	C.P. SANTOS - IMOBILIÁRIO, LDA	técnico
	designação	MORADIA UNIFAMILIAR - LOTE 24 -	data OUTUBRO 2024
	conteúdo	PLANTA DA COBERTURA - APRESENTAÇÃO FINAL -	escala 1/100
ESTRADA DE PAÇO DE ARCOS 66 - BELA VISTA OFFICE SALA 234 2735 - 308 CACÉM E SÃO MARCOS TM 91 815 15 41 / am.arquitectura.unipessoal@gmail.com	local	freguesia	concelho
	MATOS CHEIRINHOS	SÃO DOMINGOS DE RANA	CASCAIS

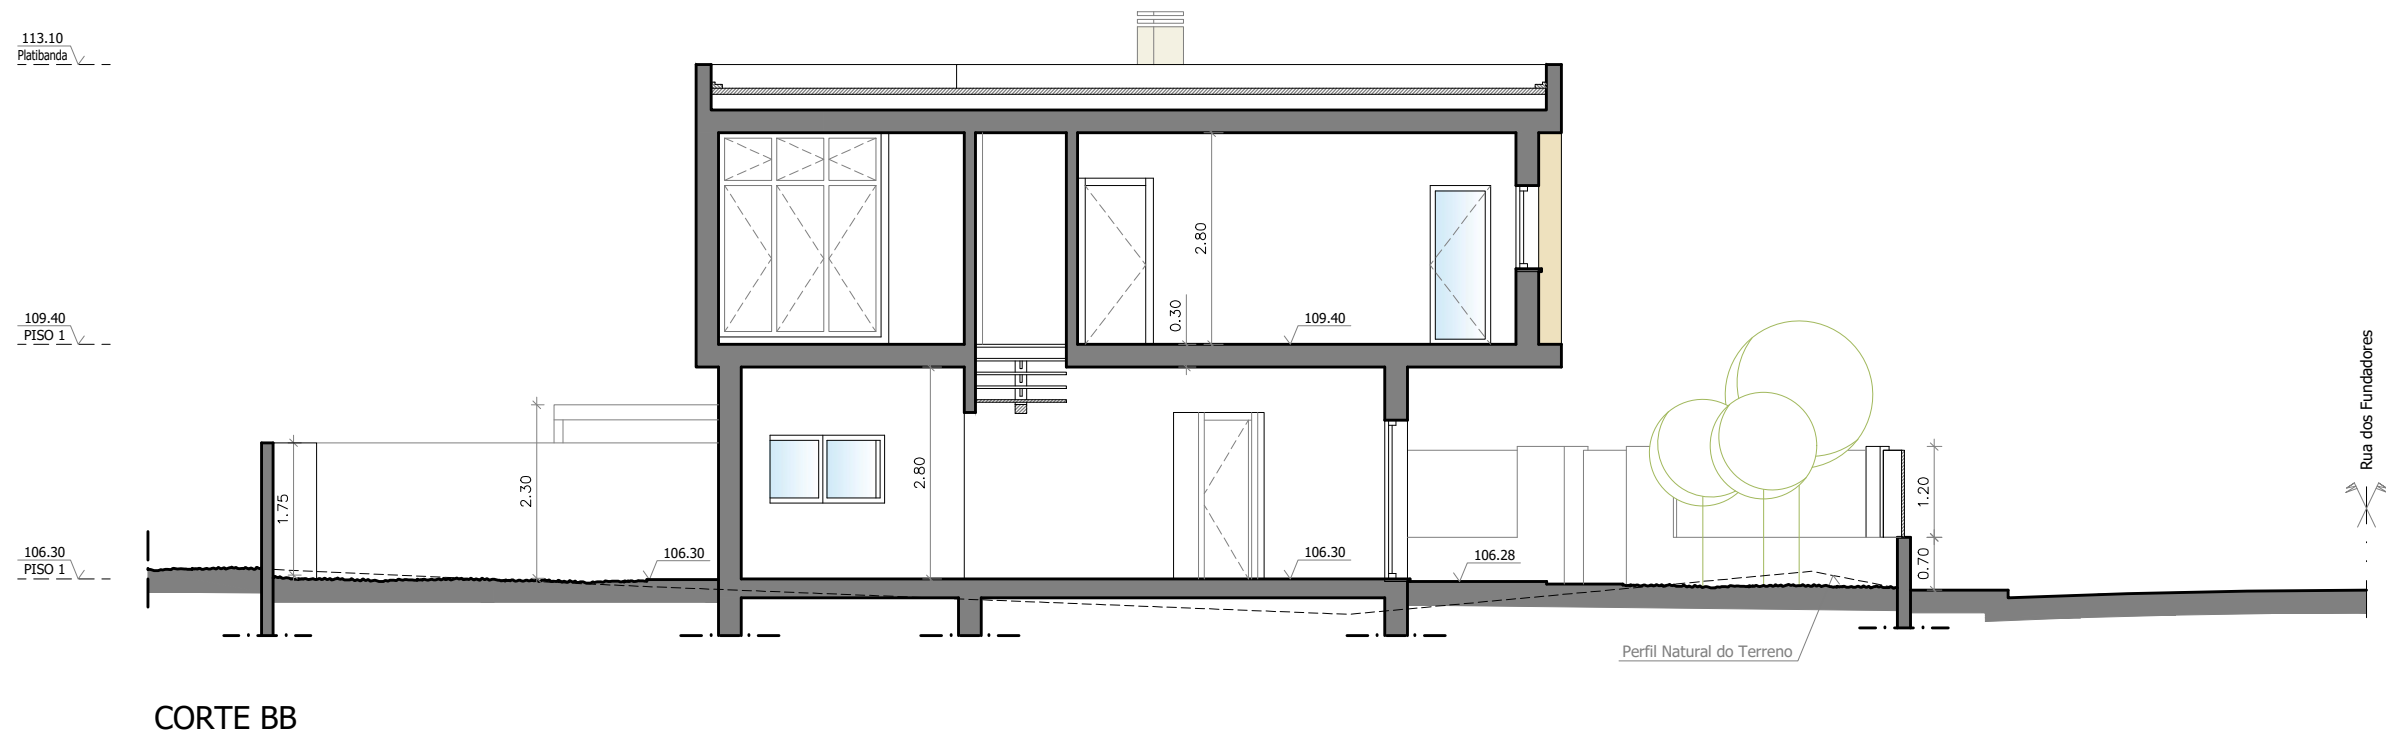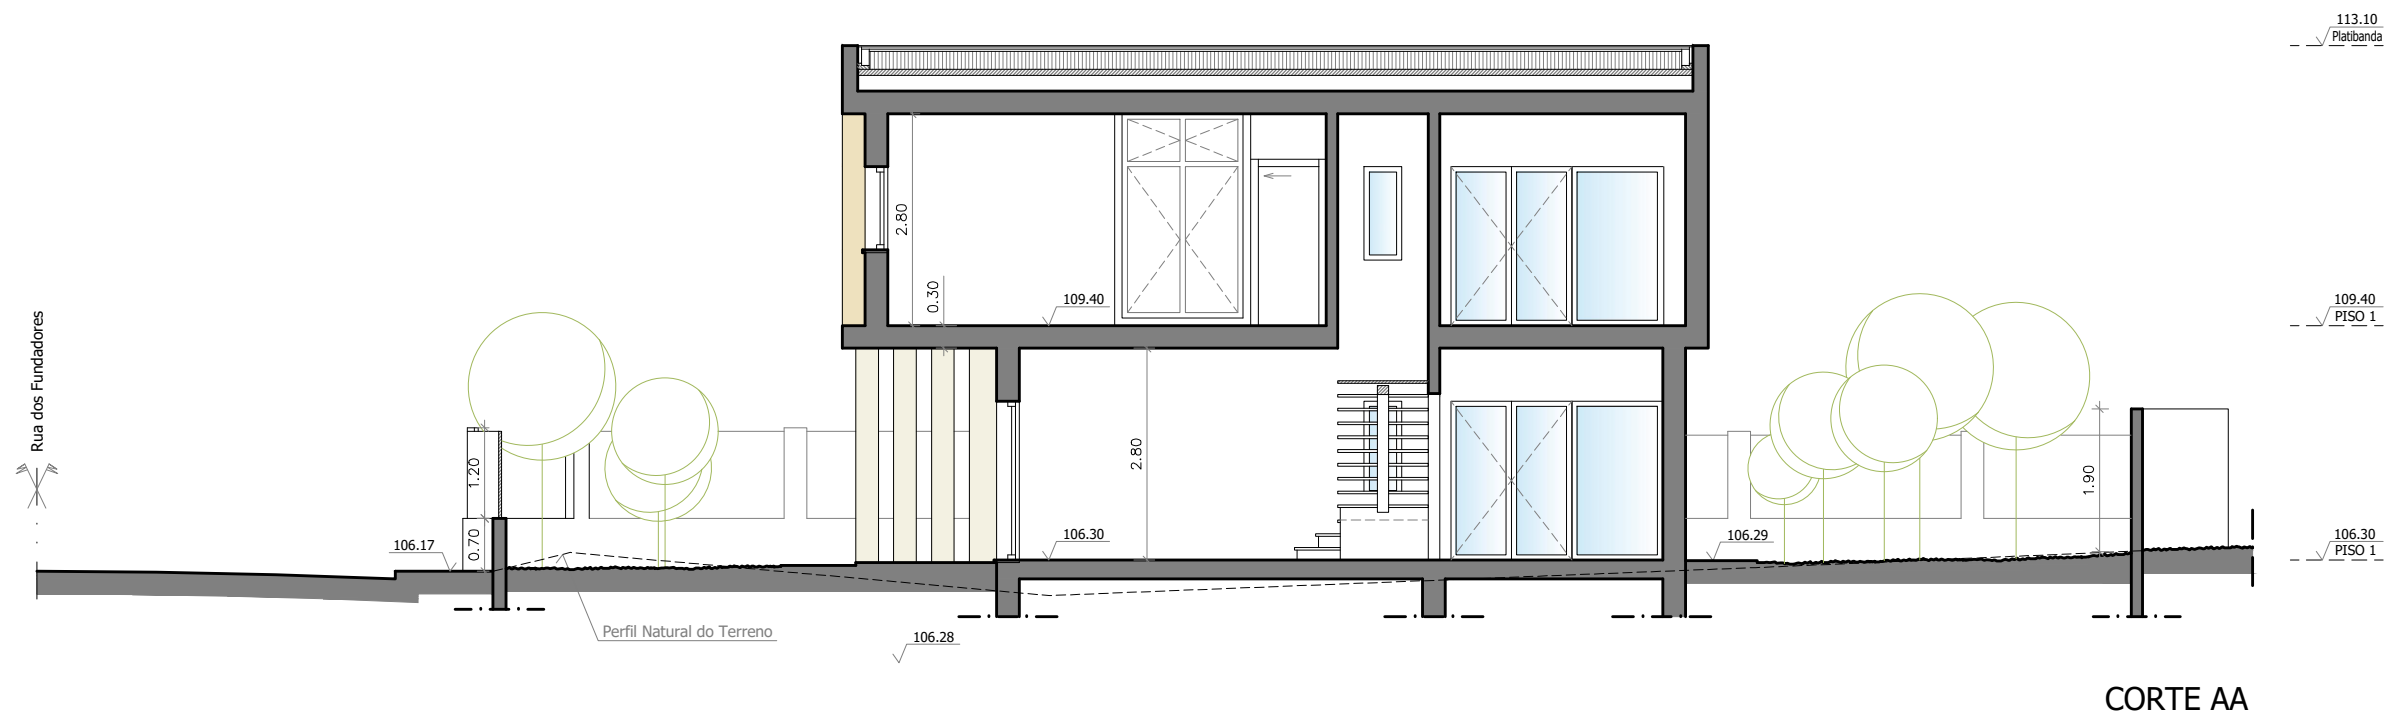

PROJECTO DE ARQUITECTURA
- ALTERAÇÕES DURANTE A OBRA -



ESTRADA DE PAÇO DE ARCOS 66 - BELA VISTA OFFICE
SALA 234 2735 - 308 CACÉM E SÃO MARCOS
TM 91 815 15 41 / am.arquitectura.unipessoal@gmail.com

requerente
C.P. SANTOS - IMOBILIÁRIO, LDA

designação
MORADIA UNIFAMILIAR
- LOTE 24 -

conteúdo
CORTES AA E BB
- APRESENTAÇÃO FINAL -

local
MATOS CHEIRINHOS

freguesia
SÃO DOMINGOS DE RANA


concelho
CASCAIS

técnico

data
OUTUBRO 2024

escala
1/100

folha nº
15

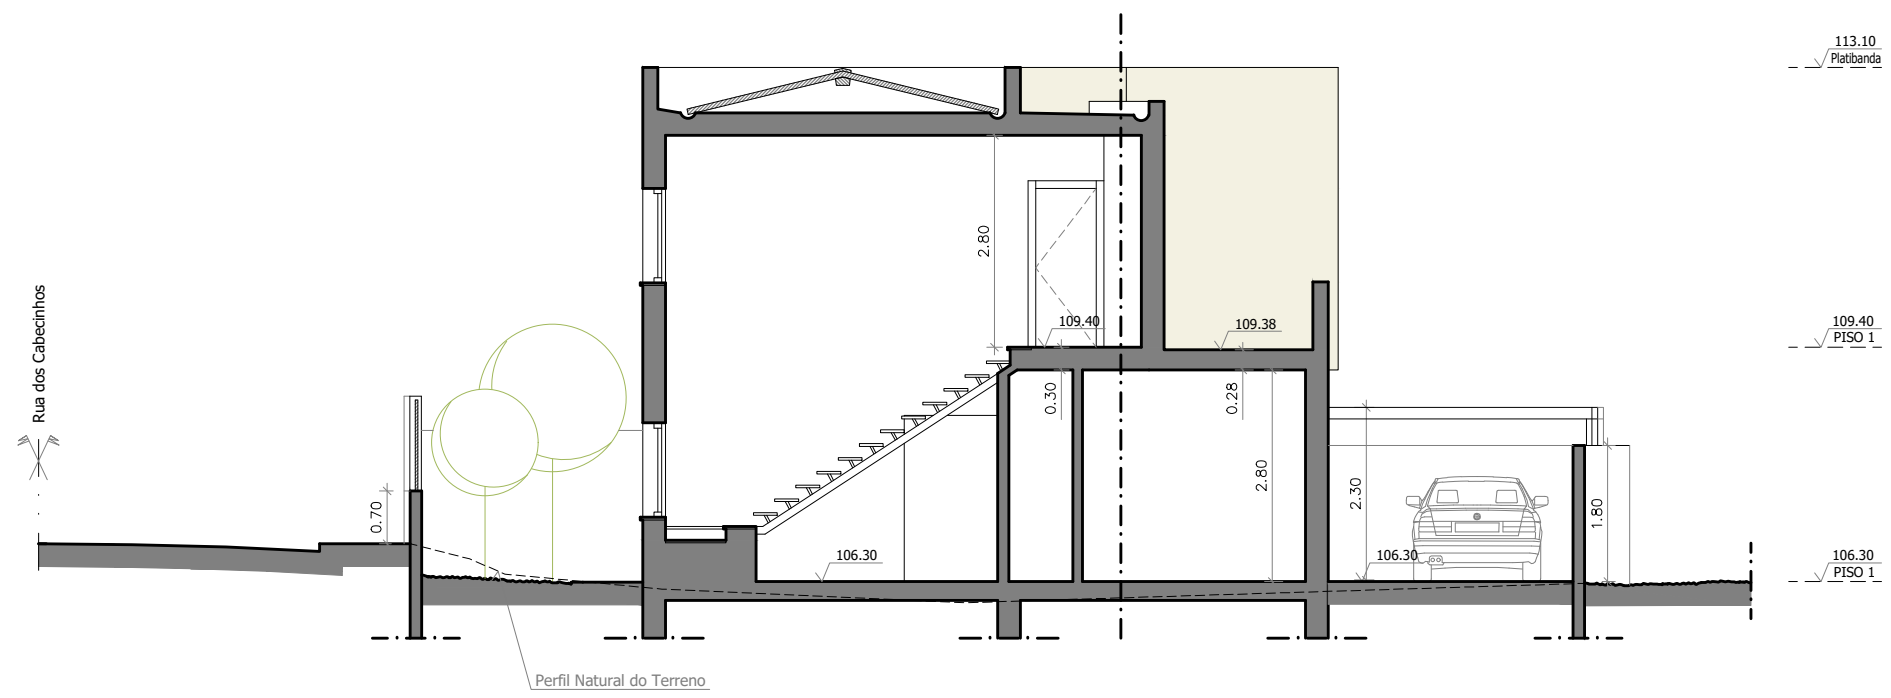




CORTE CC

PROJECTO DE ARQUITECTURA
- ALTERAÇÕES DURANTE A OBRA -



ESTRADA DE PAÇO DE ARCOS 66 - BELA VISTA OFFICE
SALA 234 2735 - 308 CACÉM E SÃO MARCOS
TM 91 815 15 41 / am.arquitectura.unipessoal@gmail.com

requerente	C.P. SANTOS - IMOBILIÁRIO, LDA		técnico
designação	MORADIA UNIFAMILIAR - LOTE 24 -		data OUTUBRO 2024
conteúdo	CORTE CC - APRESENTAÇÃO FINAL -		escala 1/100
local	freguesia	concelho	folha nº
MATOS CHEIRINHOS	SÃO DOMINGOS DE RANA	CASCAIS	16

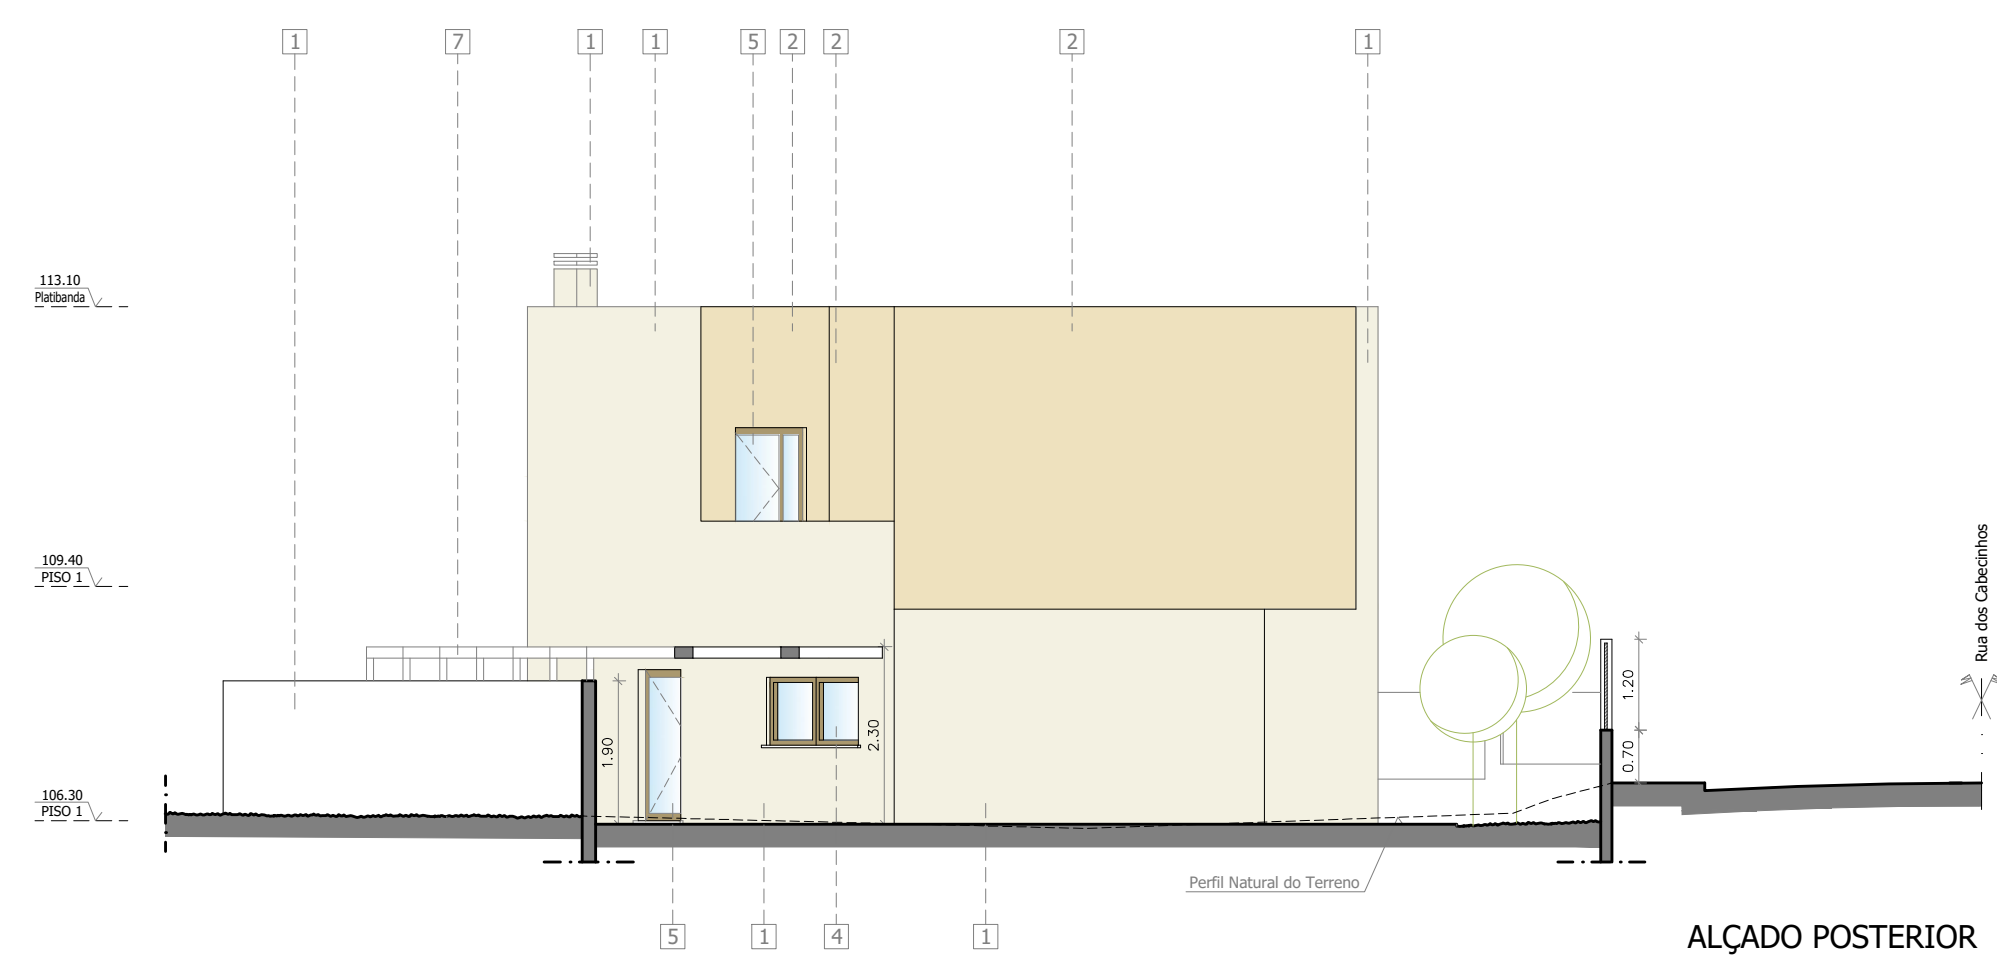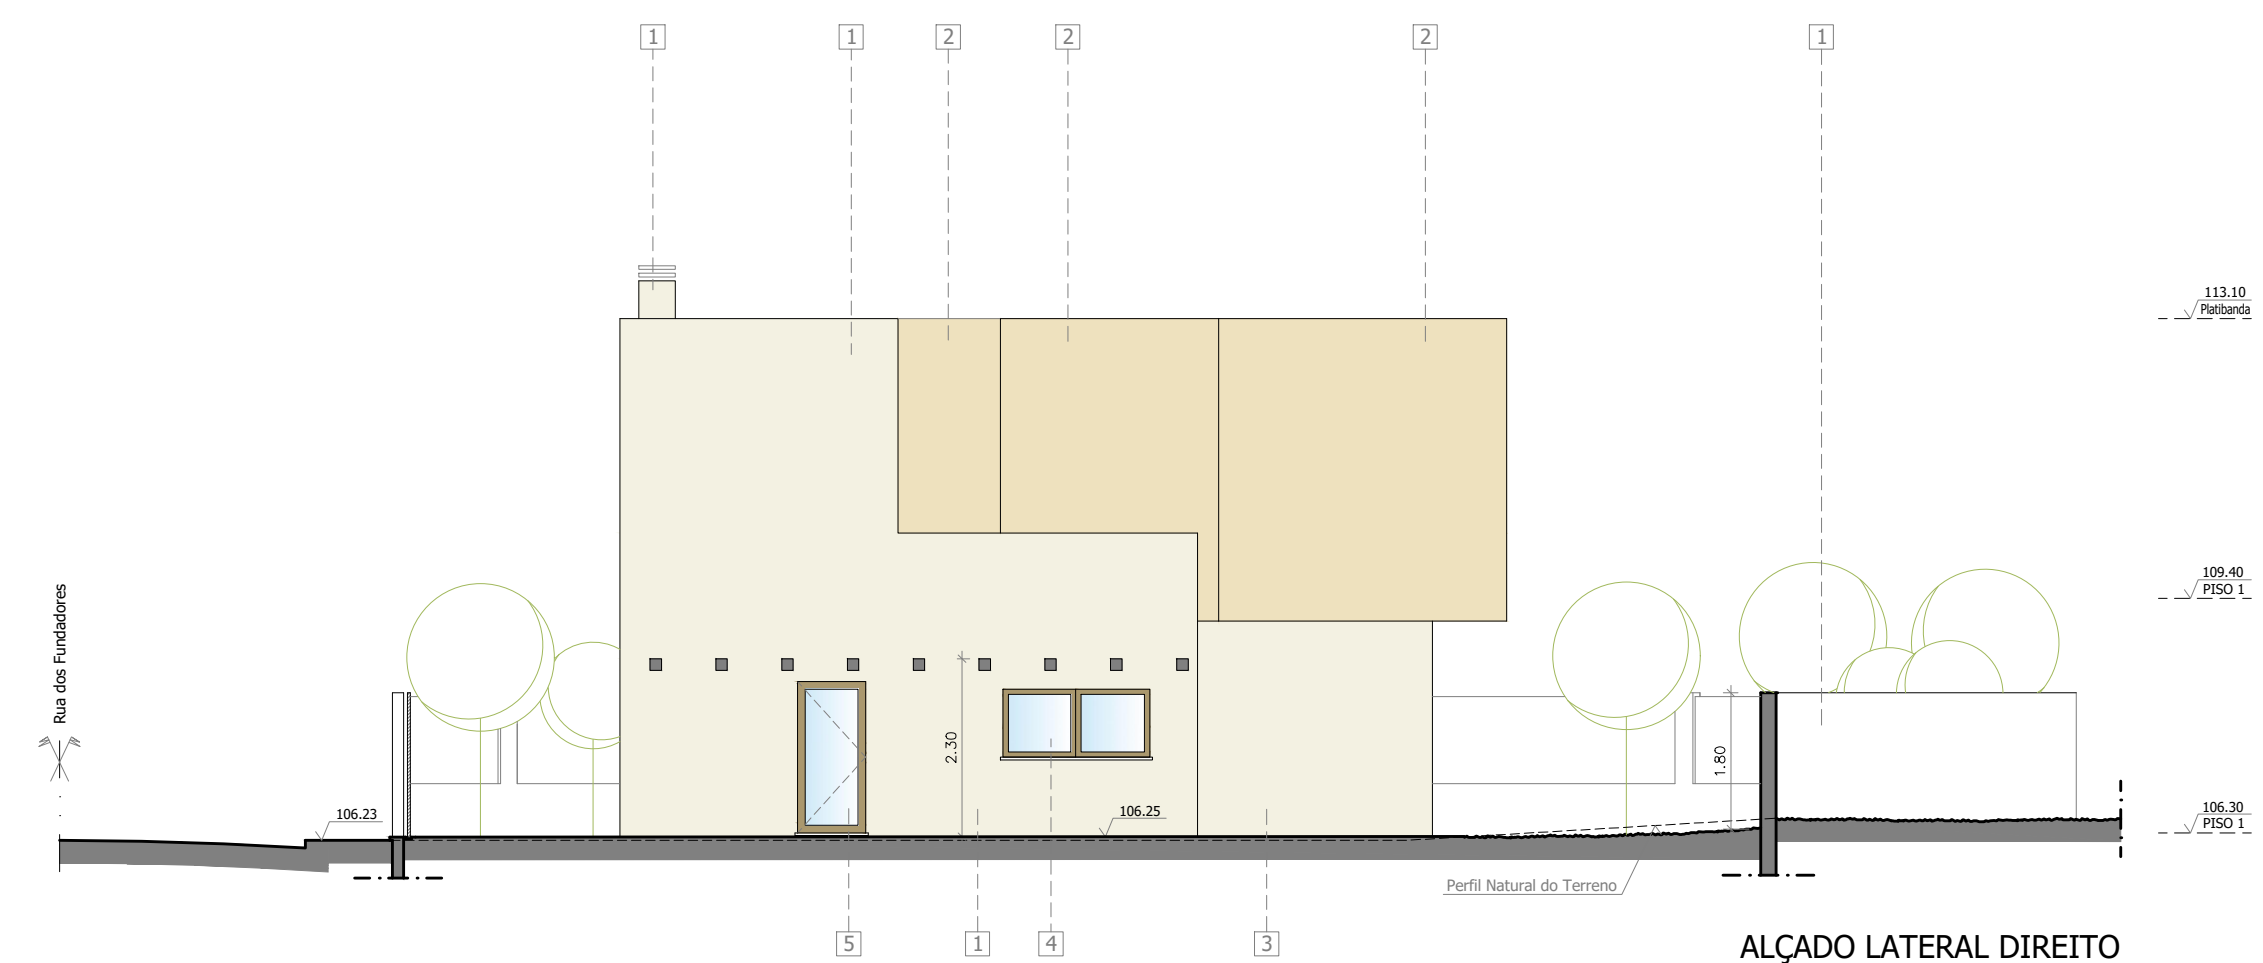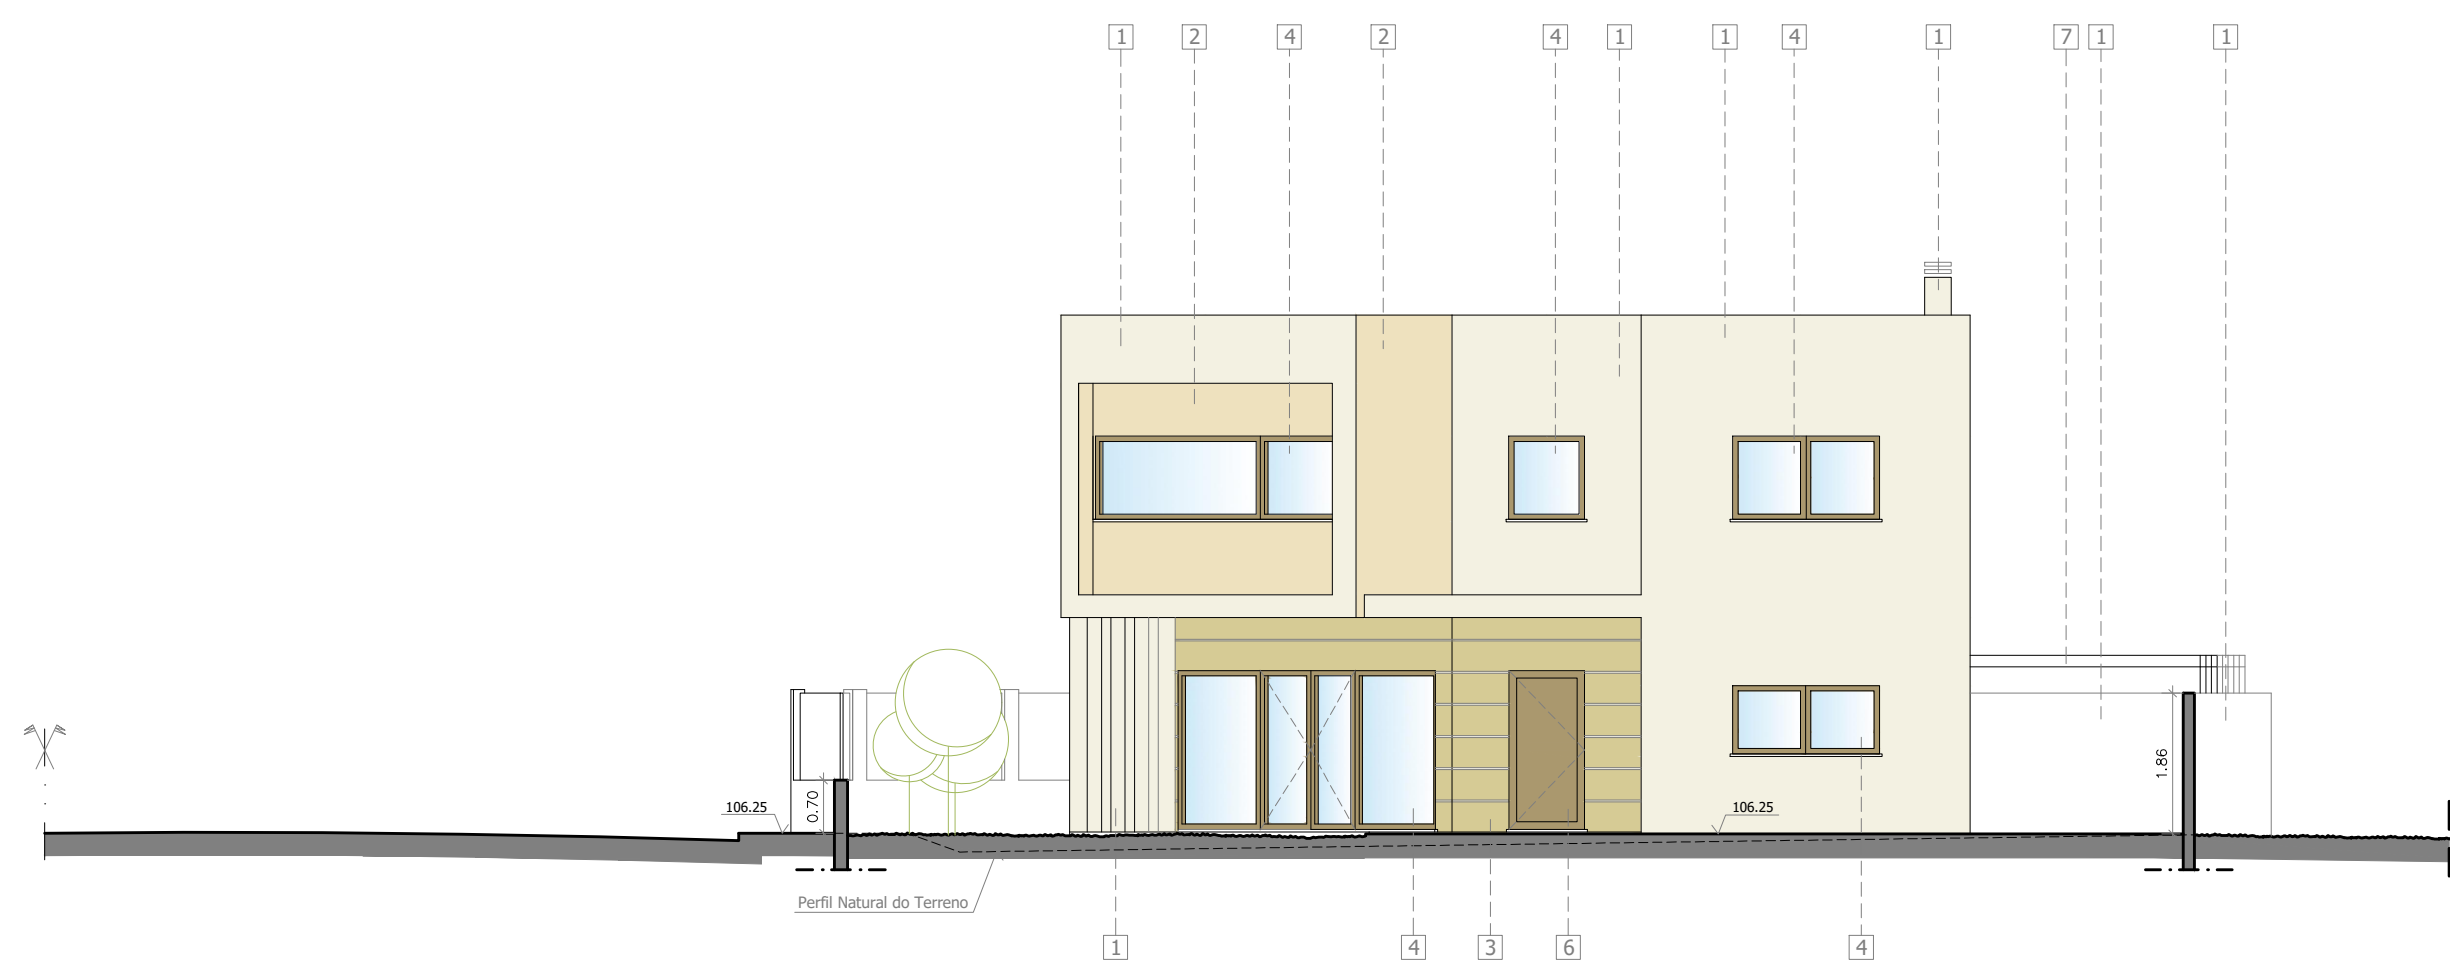


LEGENDA

- 1 - Reboco areado fino, pintado à cor bege RAL 1013
- 2 - Reboco areado fino pintado à cor creme RAL 9001
- 3 - Reboco areado fino pintado à cor bege RAL 1001 (com alheta esculpida entre placas do capoto, no sentido horizontal)
- 4 - Vãos com caixilharia de PVC à cor champagne (revestido a película), com vidros duplos e estores térmicos exteriores, à mesma cor
- 5 - Porta em PVC à cor champagne (revestido a película), com vidro duplo, com estore térmico exterior à mesma cor
- 6 - Porta alta segurança, em PVC à cor champagne (revestido a película)
- 7 - Pérgula em madeira, envernizada ao tom pinho


 <p>Alexandra Madureira Arquitectura e Urbanismo</p>	<p>PROJECTO DE ARQUITECTURA - ALTERAÇÕES DURANTE A OBRA -</p>	<p>requerente C.P. SANTOS - IMOBILIÁRIO, LDA</p>	<p>técnico</p>
	<p>designação MORADIA UNIFAMILIAR - LOTE 24 -</p>	<p>data SETEMBRO 2024</p>	<p>conteúdo ALÇADOS - APRESENTAÇÃO FINAL -</p>
<p>ESTRADA DE PAÇO DE ARCOS 66 - BELA VISTA OFFICE SALA 234 - 2735 - 308 CAÇEM E SÃO MARCOS TM 91. 815 15 41 / am.architectura.urbanismo@gmail.com</p>	<p>local MATOS CHEIRINHOS</p>	<p>freguesia SÃO DOMINGOS DE RANA</p>	<p>concelho CASCAIS</p>

MURO DE VEDAÇÃO

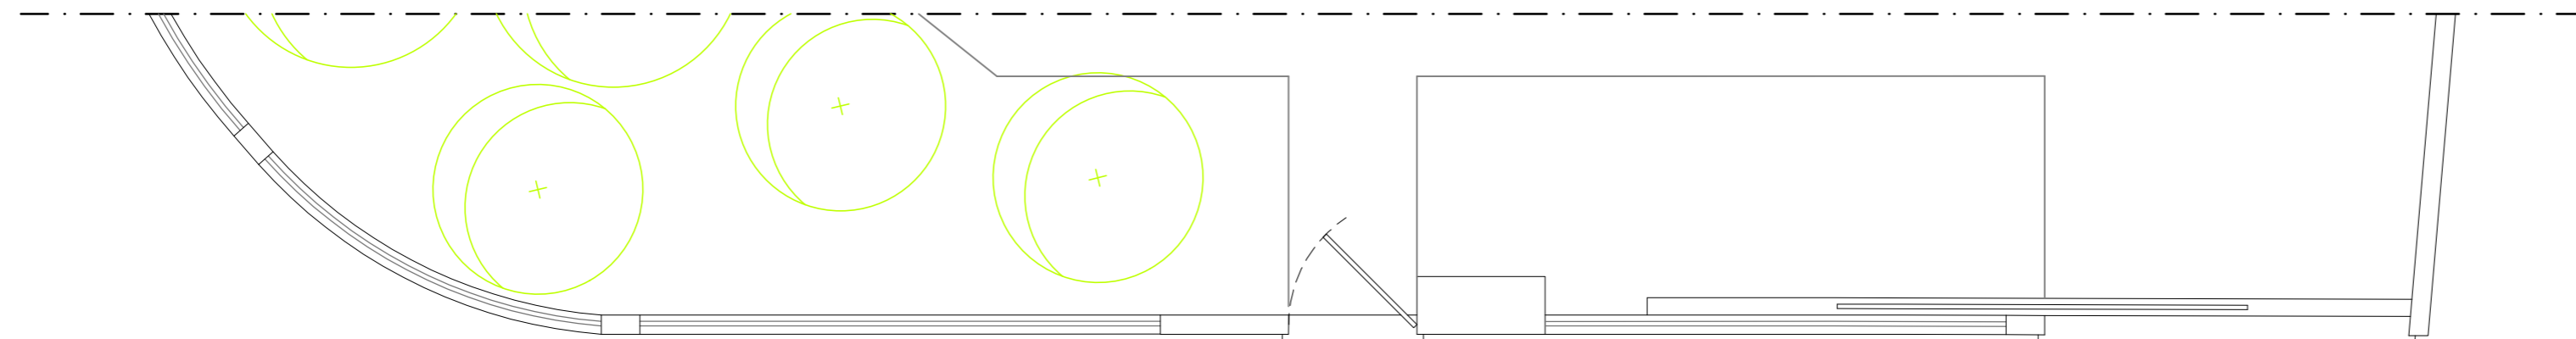

PLANTA
RUA DOS FUNDADORES

CORTE DO MURO

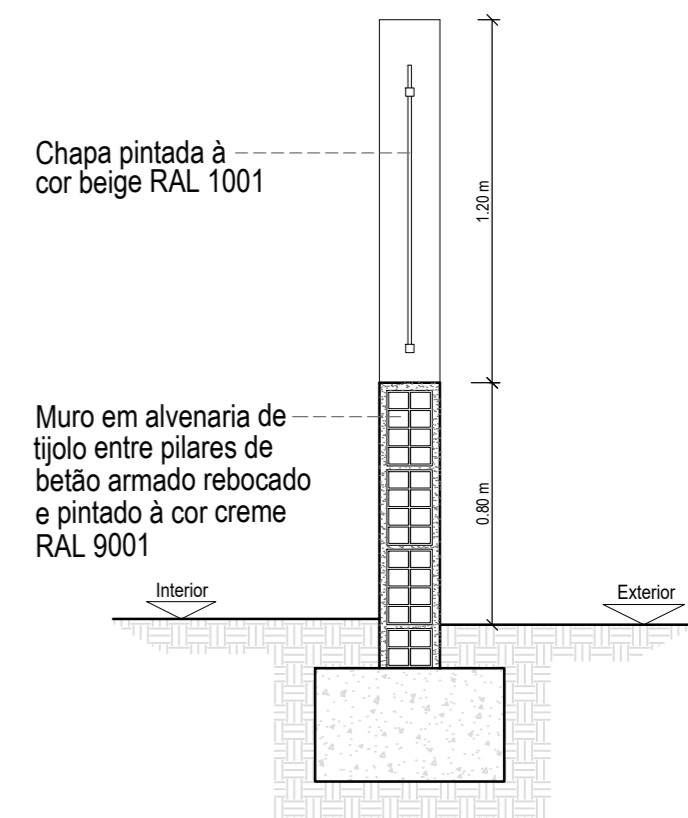

Esc. 1/20

Alvenaria de tijolo, entre pilares de betão armado, rebocado e pintado à cor creme RAL 9001

Chapa pintada à cor bege RAL 1001

Portão de abertura manual em chapa pintada à cor bege RAL 1001

Caixa do correio

Contadores

Chapa pintada à cor bege RAL 1001

Portão de abertura automática em chapa pintada à cor bege RAL 1001

ALÇADO PRINCIPAL
RUA DOS FUNDADORES


PROJECTO DE ARQUITECTURA
- ALTERAÇÕES DURANTE A OBRA -



ESTRADA DE PAÇO DE ARCOS 66 - BELA VISTA OFFICE
SALA 234 2735 - 308 CACÉM E SÃO MARCOS
TM 91 815 15 41 / am.arquitectura.unipessoal@gmail.com

requerente	C.P. SANTOS - IMOBILIÁRIO, LDA	técnico
designação	MORADIA UNIFAMILIAR - LOTE 24 -	data
conteúdo	MURO DE VEDAÇÃO - RUA DOS FUNDADORES - APRESENTAÇÃO FINAL -	escala
local	MATOS CHEIRINHOS	folha nº
freguesia	SÃO DOMINGOS DE RANA	18
concelho	CASCAIS	1/20 1/50


MURO DE VEDAÇÃO

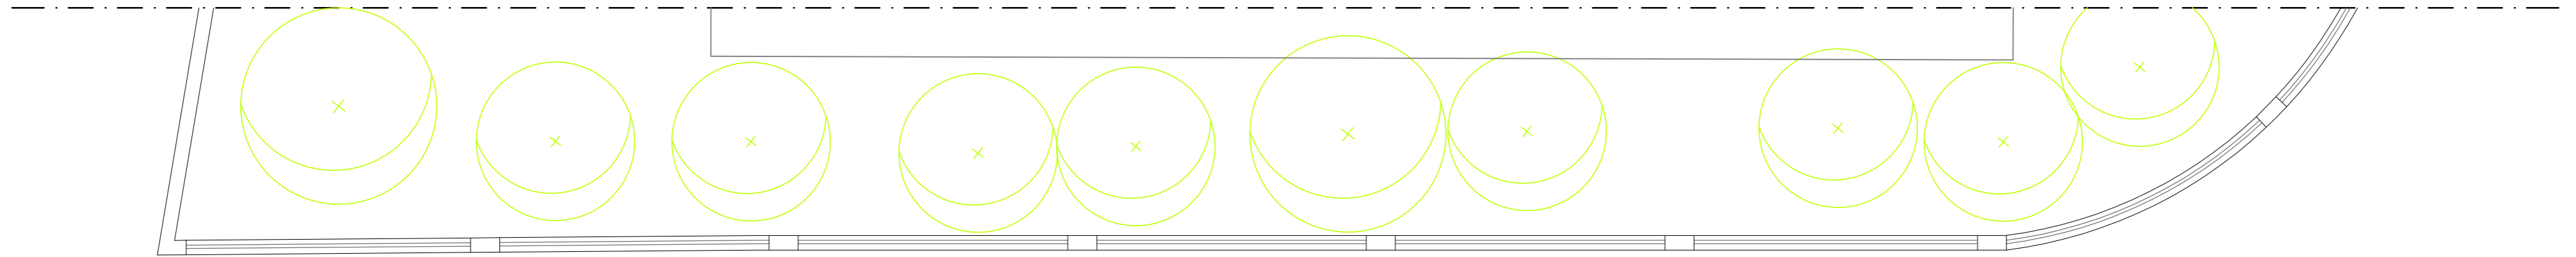

PLANTA
RUA DOS CABECINHOS


Alvenaria de tijolo, entre pilares
de betão armado, rebocado e
pintado à cor creme RAL 9001

Chapa pintada à cor bege RAL 1001

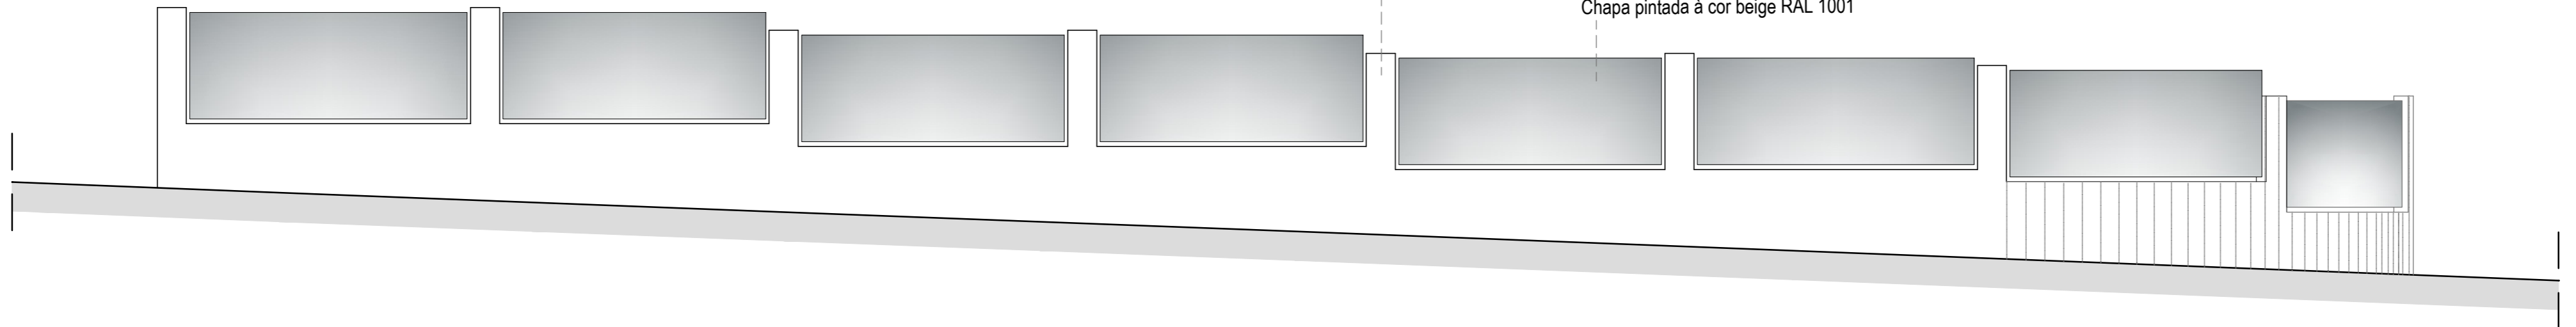

ALÇADO PRINCIPAL
RUA DOS CABECINHOS

 <p>Alexandra Madureira Arquitetura e Urbanismo</p>	PROJECTO DE ARQUITECTURA - ALTERAÇÕES DURANTE A OBRA -		requerente C.P. SANTOS - IMOBILIÁRIO, LDA	técnico	
			designação MORADIA UNIFAMILIAR - LOTE 24 -	data OUTUBRO 2024	
			conteúdo MURO DE VEDAÇÃO - RUA DOS CABECINHOS - APRESENTAÇÃO FINAL -	escala 1/50	
ESTRADA DE PAÇO DE ARCOS 66 - BELA VISTA OFFICE SALA 234 2735 - 308 CACÉM E SÃO MARCOS TM 91 815 15 41 / am.arquitectura.unipessoal@gmail.com		local MATOS CHEIRINHOS	freguesia SÃO DOMINGOS DE RANA	concelho CASCAIS	folha nº 19

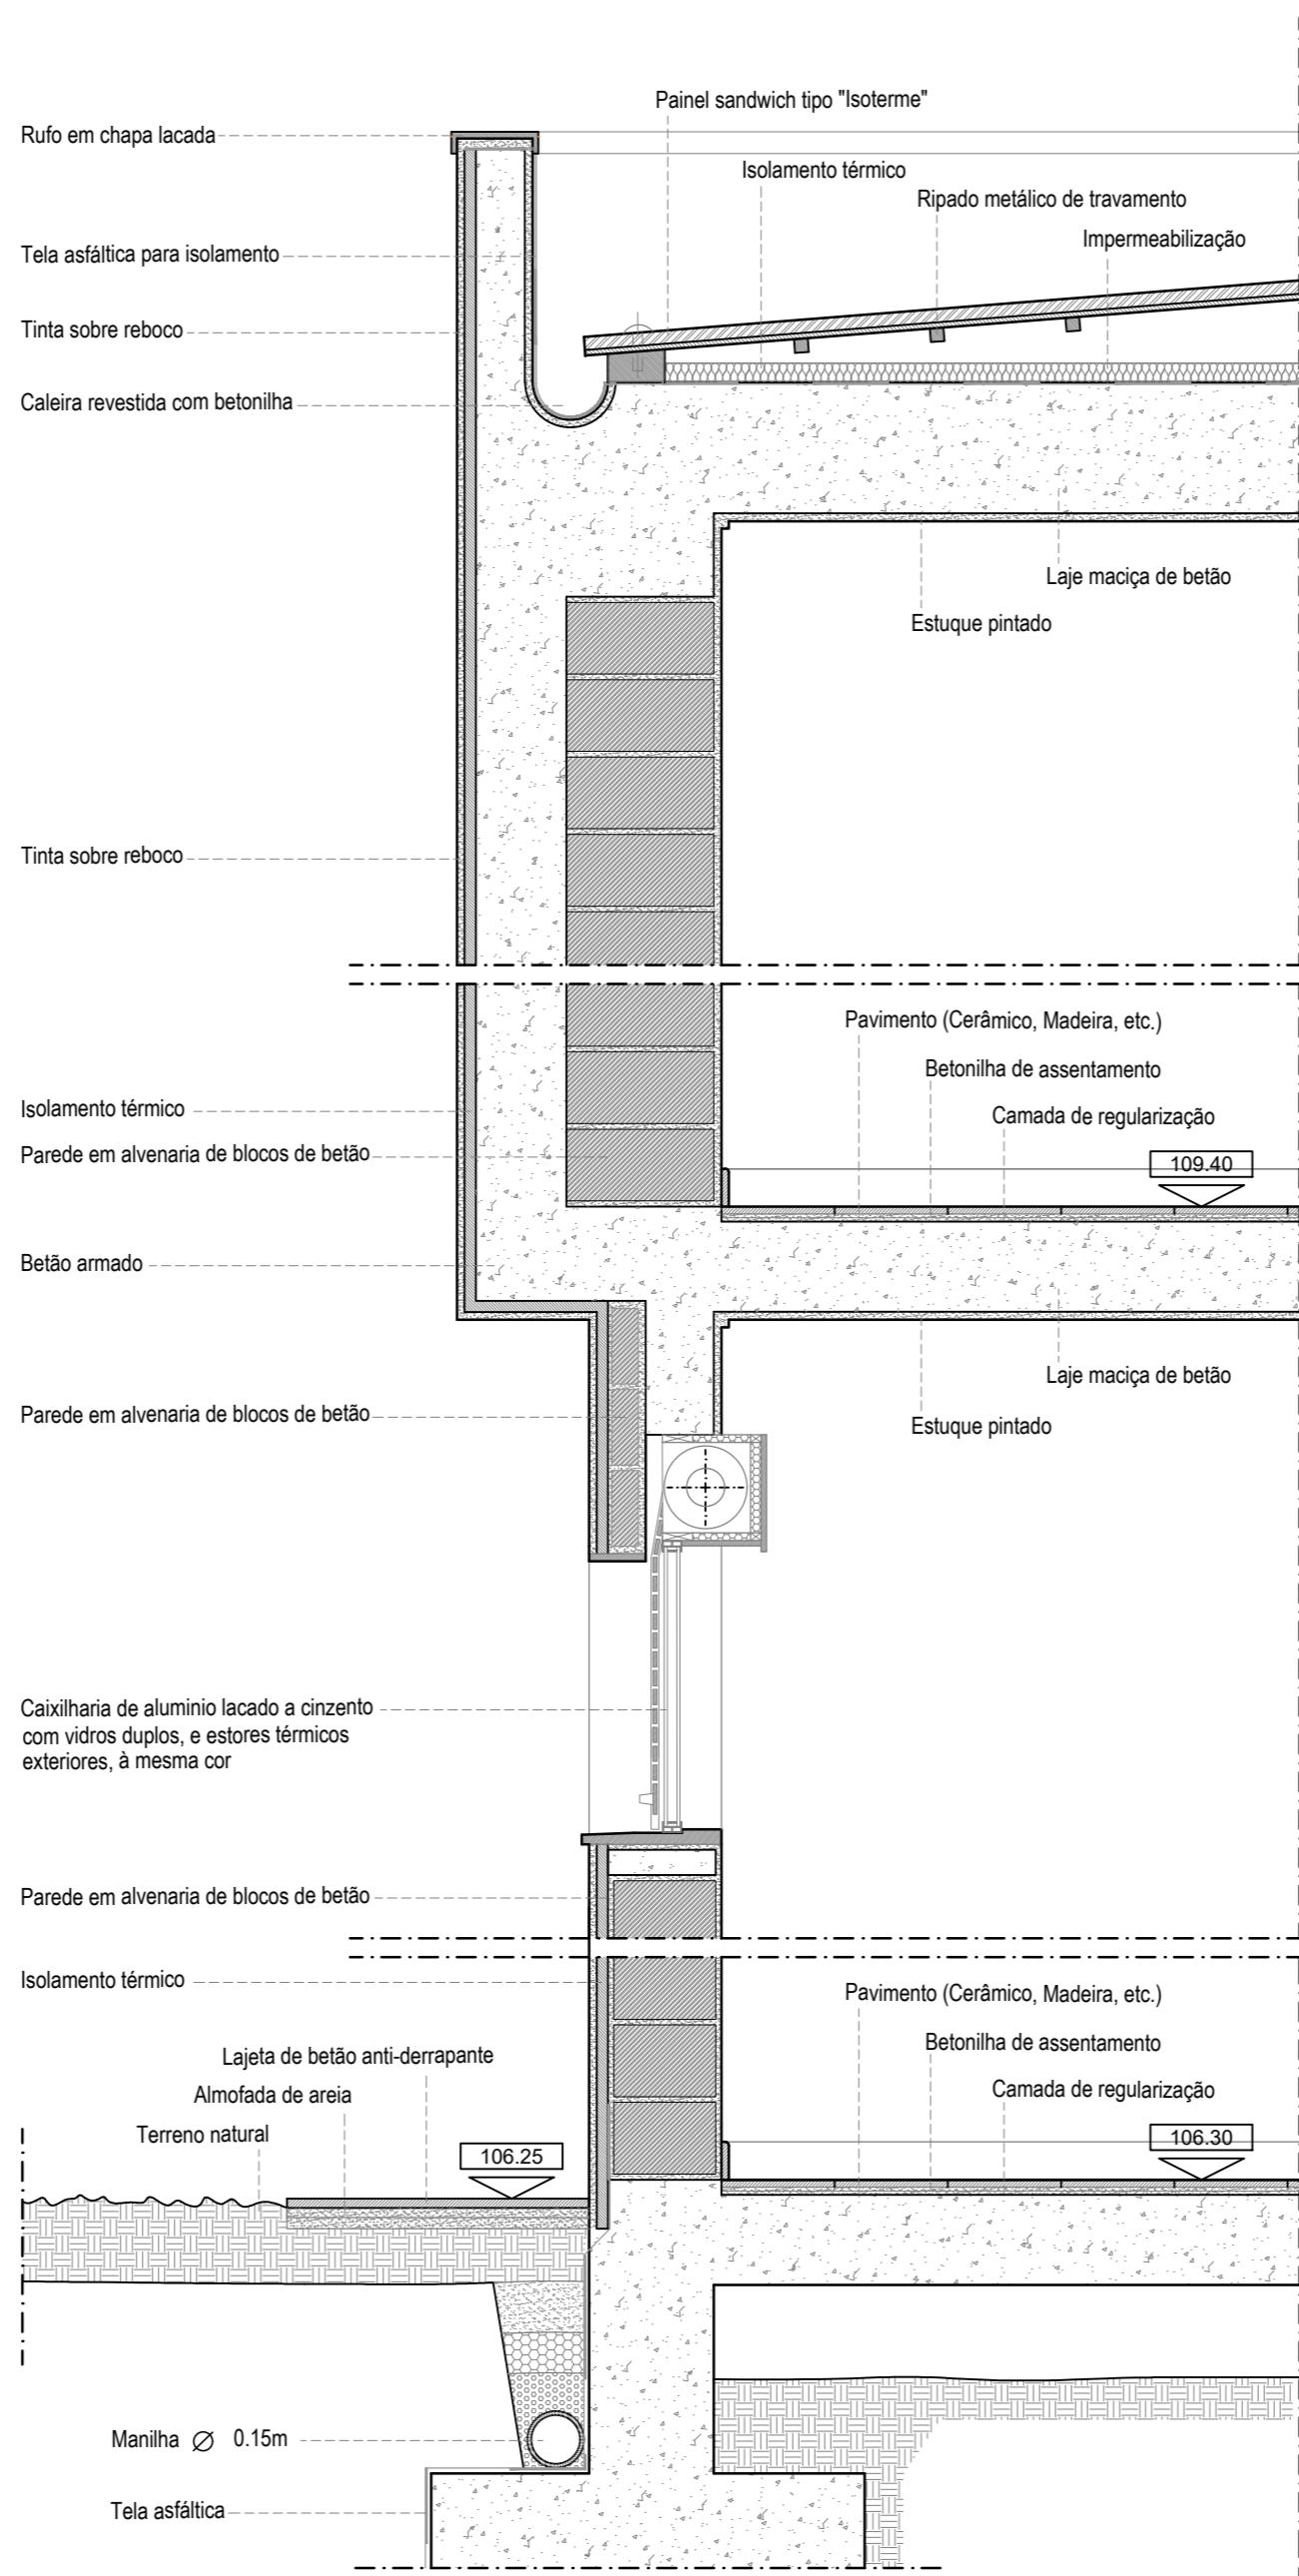

PROJECTO DE ARQUITECTURA
- ALTERAÇÕES DURANTE A OBRA -



**Alexandra
Madureira**
Arquitectura e Urbanismo

ESTRADA DE PAÇO DE ARCOS 66 - BELA VISTA OFFICE
SALA 234 2735-308 CACÉM E SÃO MARCOS
TM 91 815 15 41 / am.architectura.unipessoal@gmail.com

requerente	C.P. SANTOS - IMOBILIÁRIO, LDA	técnico
designação	MORADIA UNIFAMILIAR - LOTE 24 -	data OUTUBRO 2024
conteúdo	PORMENOR CONSTRUTIVO	escala 1/20
local	matos cheirinhos	freguesia SÃO DOMINGOS DE RANA
		concelho CASCAIS
		folha nº 20